COMUNE DI FAUGLIA

PROVINCIA DI PISA

Prop. Troilo Antonio
Via Santo Regolo n. 56 - Fauglia PI

Ogg: Intervento edilizio con sostituzione edilizia Art. 134 comma 1 lettera "I" su carraia esistente con ulteriore ampliamento di 300 mc con Art. 71 comma 1 bis

PIANTE - SEZIONI PROSPETTI


TAV. 6

Scala 1:200


N-W

STUDIO TECNICO Geom. Busti Federico
Via Valleregli n. 12 - 56043 Fauglia PISA


Gennaio 2026

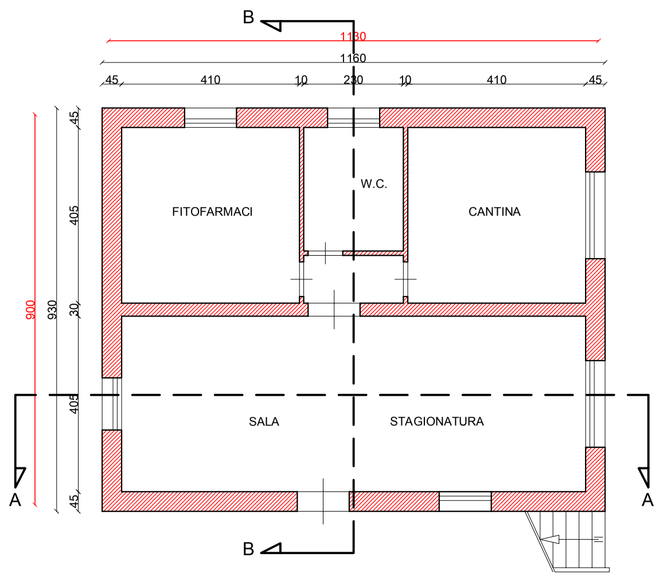


PIANTA PIANO TERRA

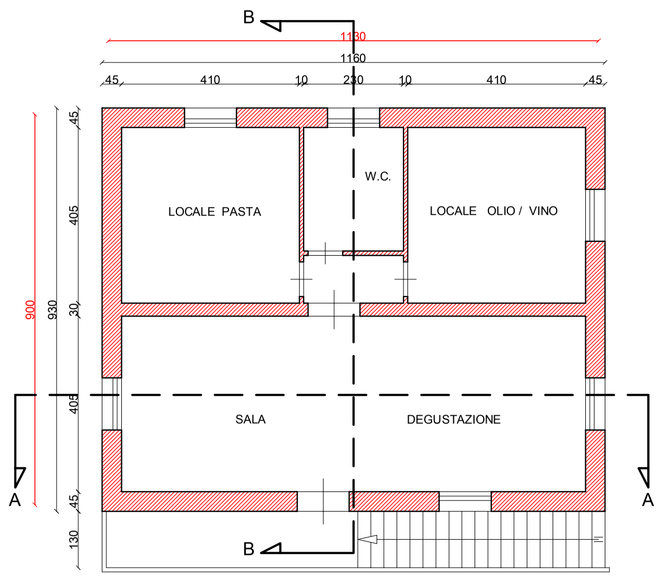


PIANTA PIANO PRIMO

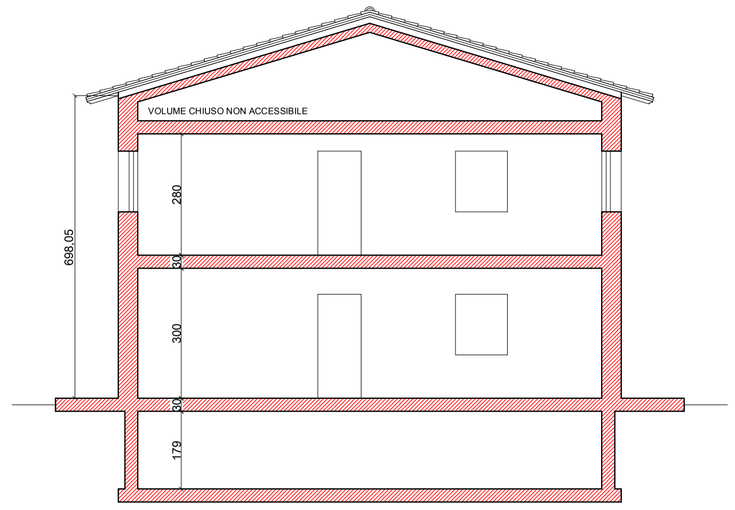


SEZIONE A - A

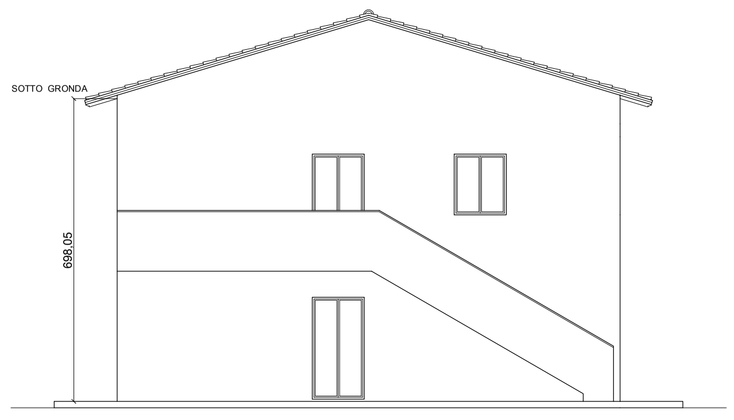


PROSPETTO SUD - OVEST

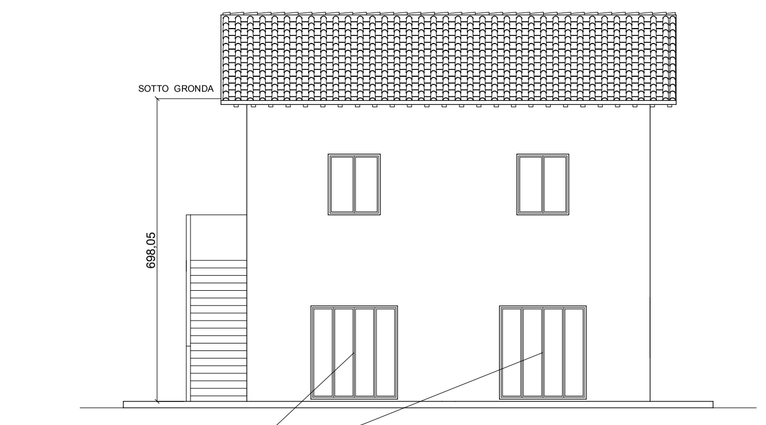

PROSPETTO SUD - EST (VISTA STRADA)

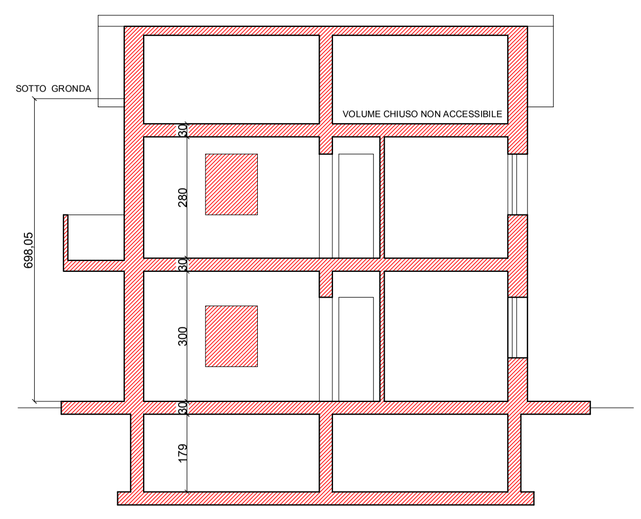

SEZIONE B - B

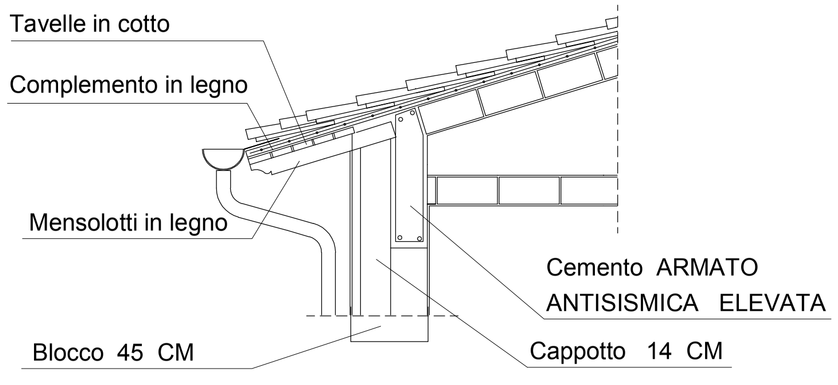


PARTICOLARE GRONDA


CALCOLO SUL E DIMENSIONI

11,30 MT x 9,00 MT = 101,70 MQ

101,70 MQ x H 6,10 (3,00+0,30+2,80) = 620,37 MC

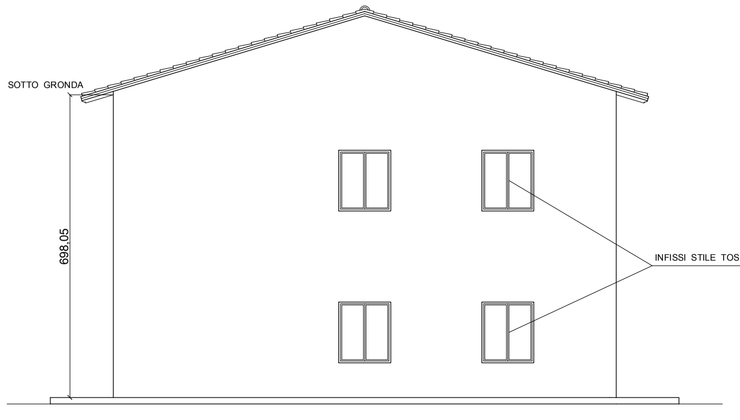

PROSPETTO NORD - EST

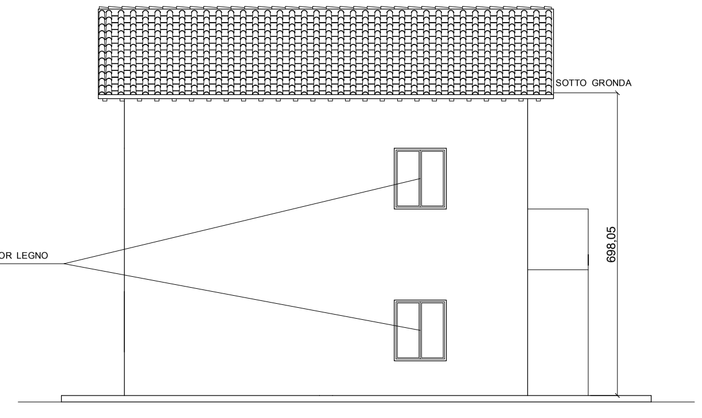

PROSPETTO NORD - OVEST