


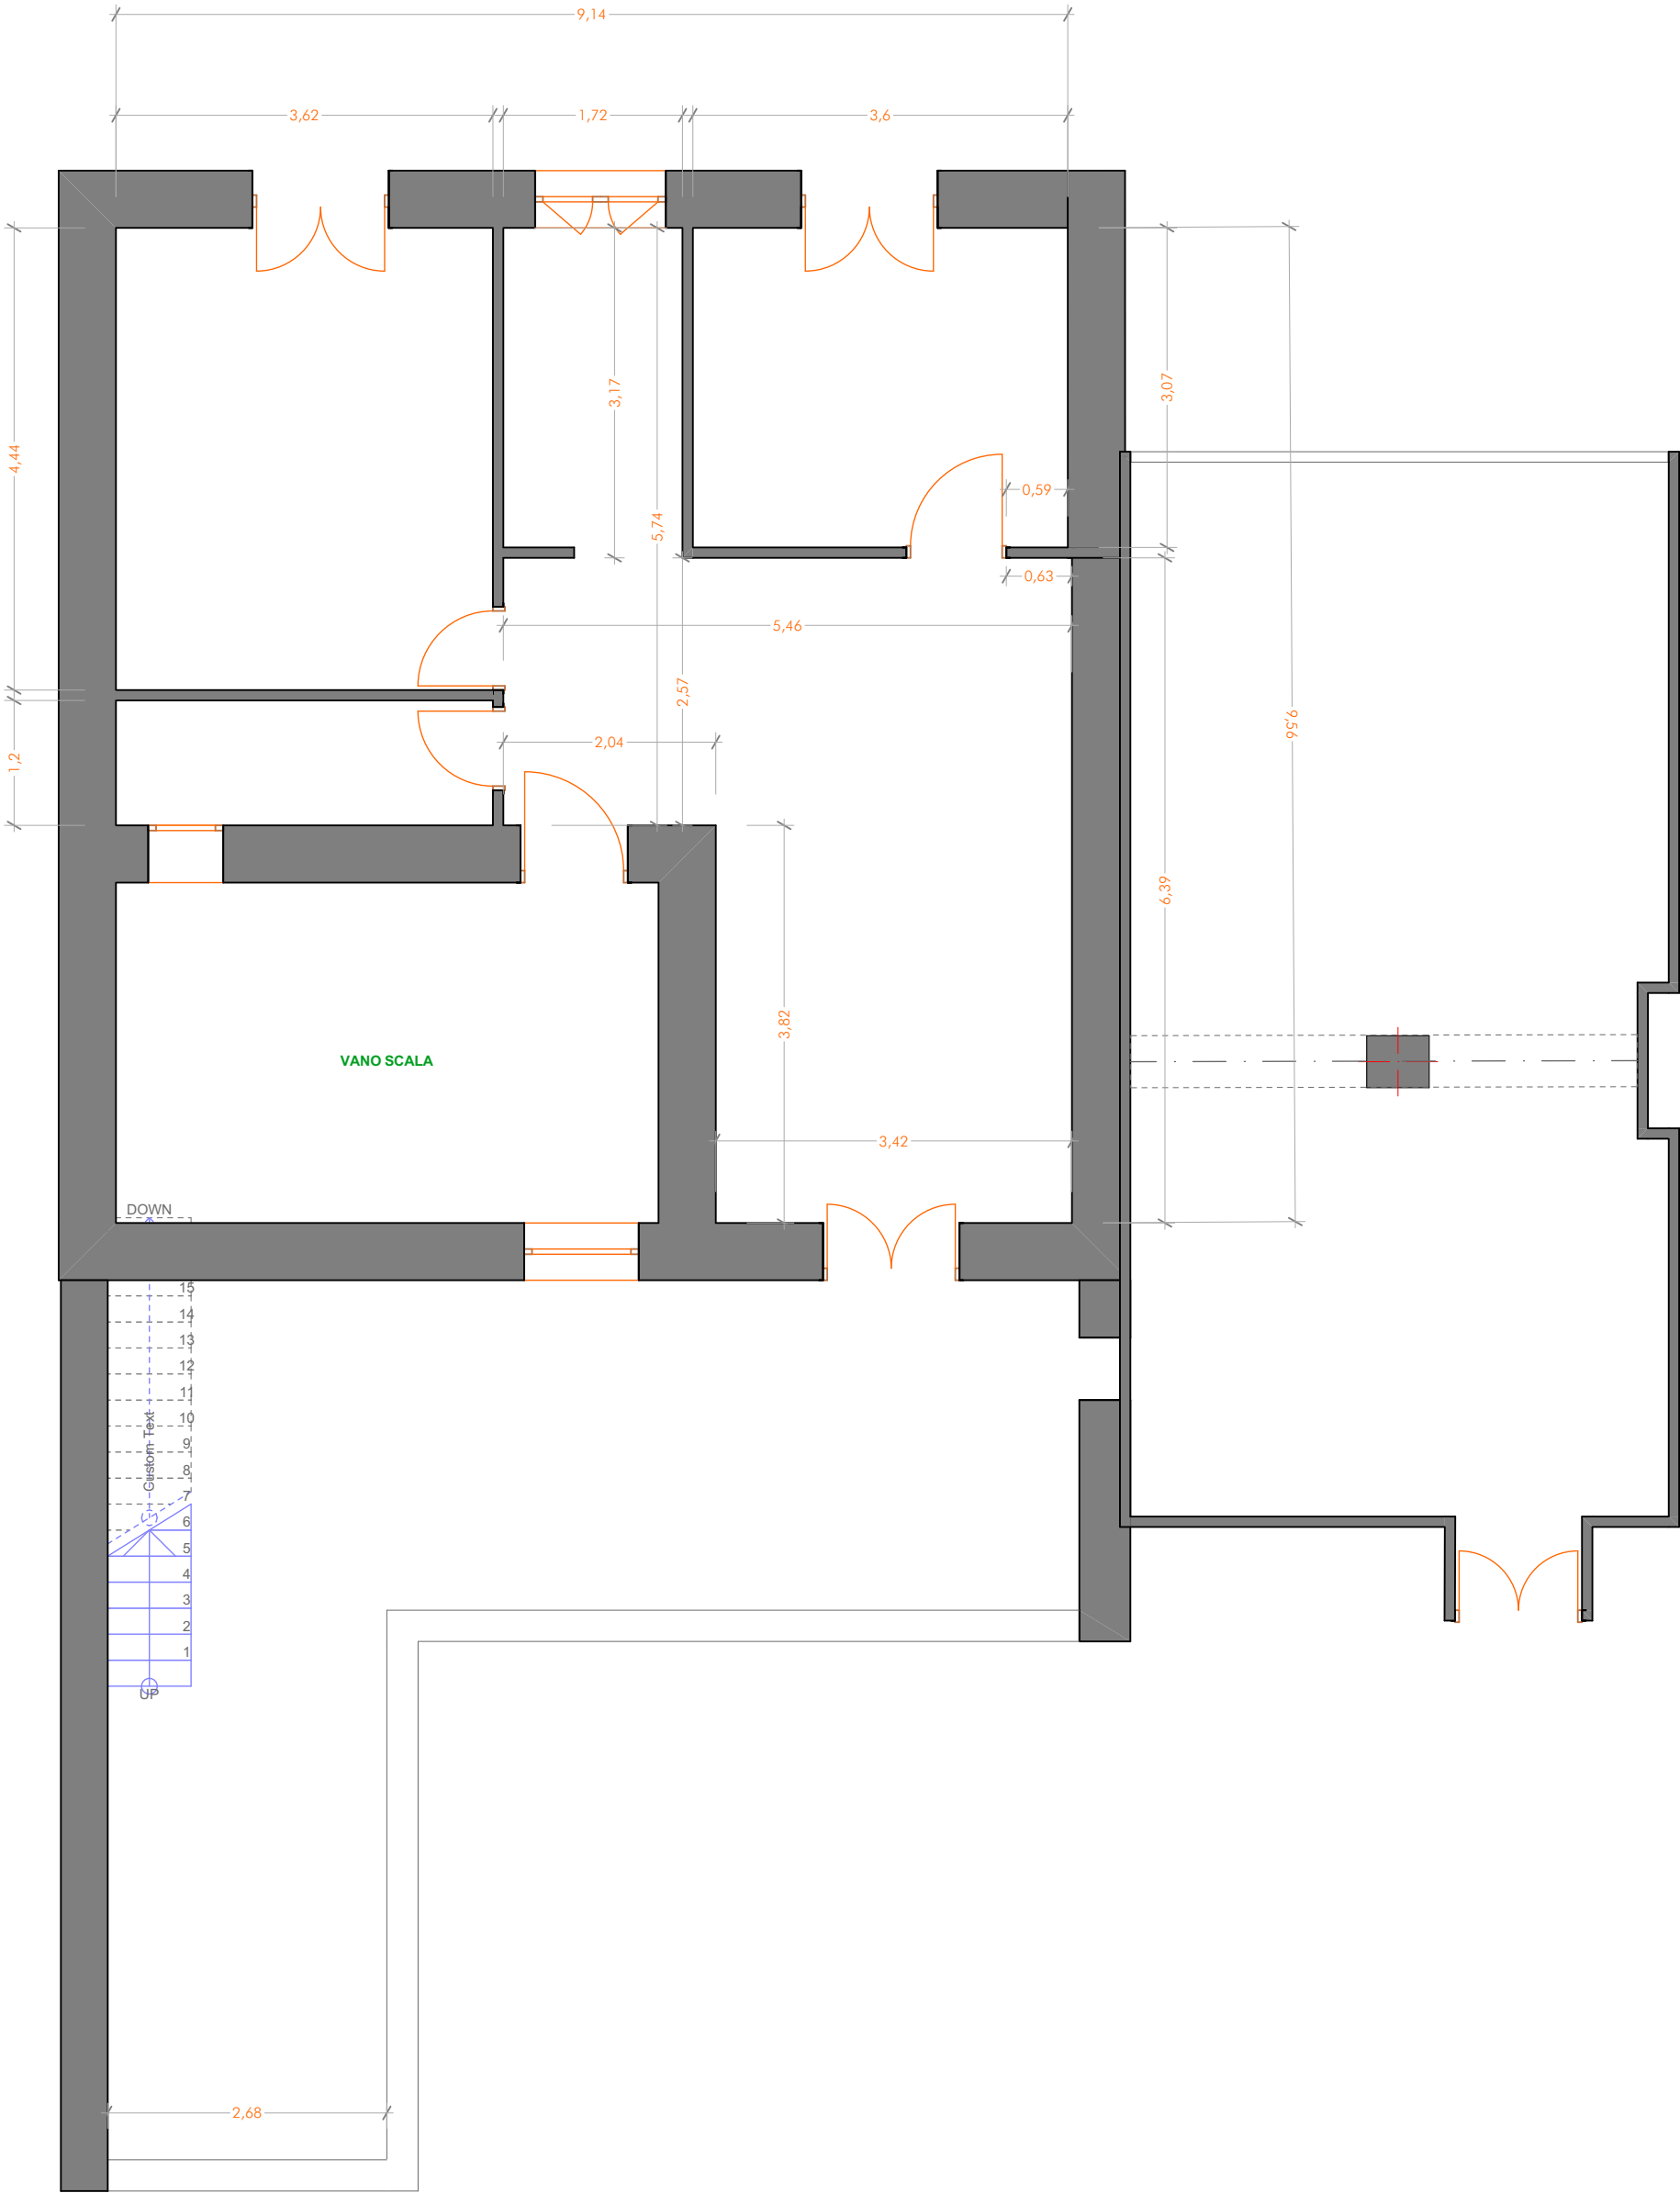

PROGETTO:	tavola	scala	data	nunhom Arch.M.Abagnale.Designer.C.Naclerio
Torre Annunziata Corso Umberto 1	0	STATODI FATTO	FUORI SCALA	

29 | 07 | 2026