


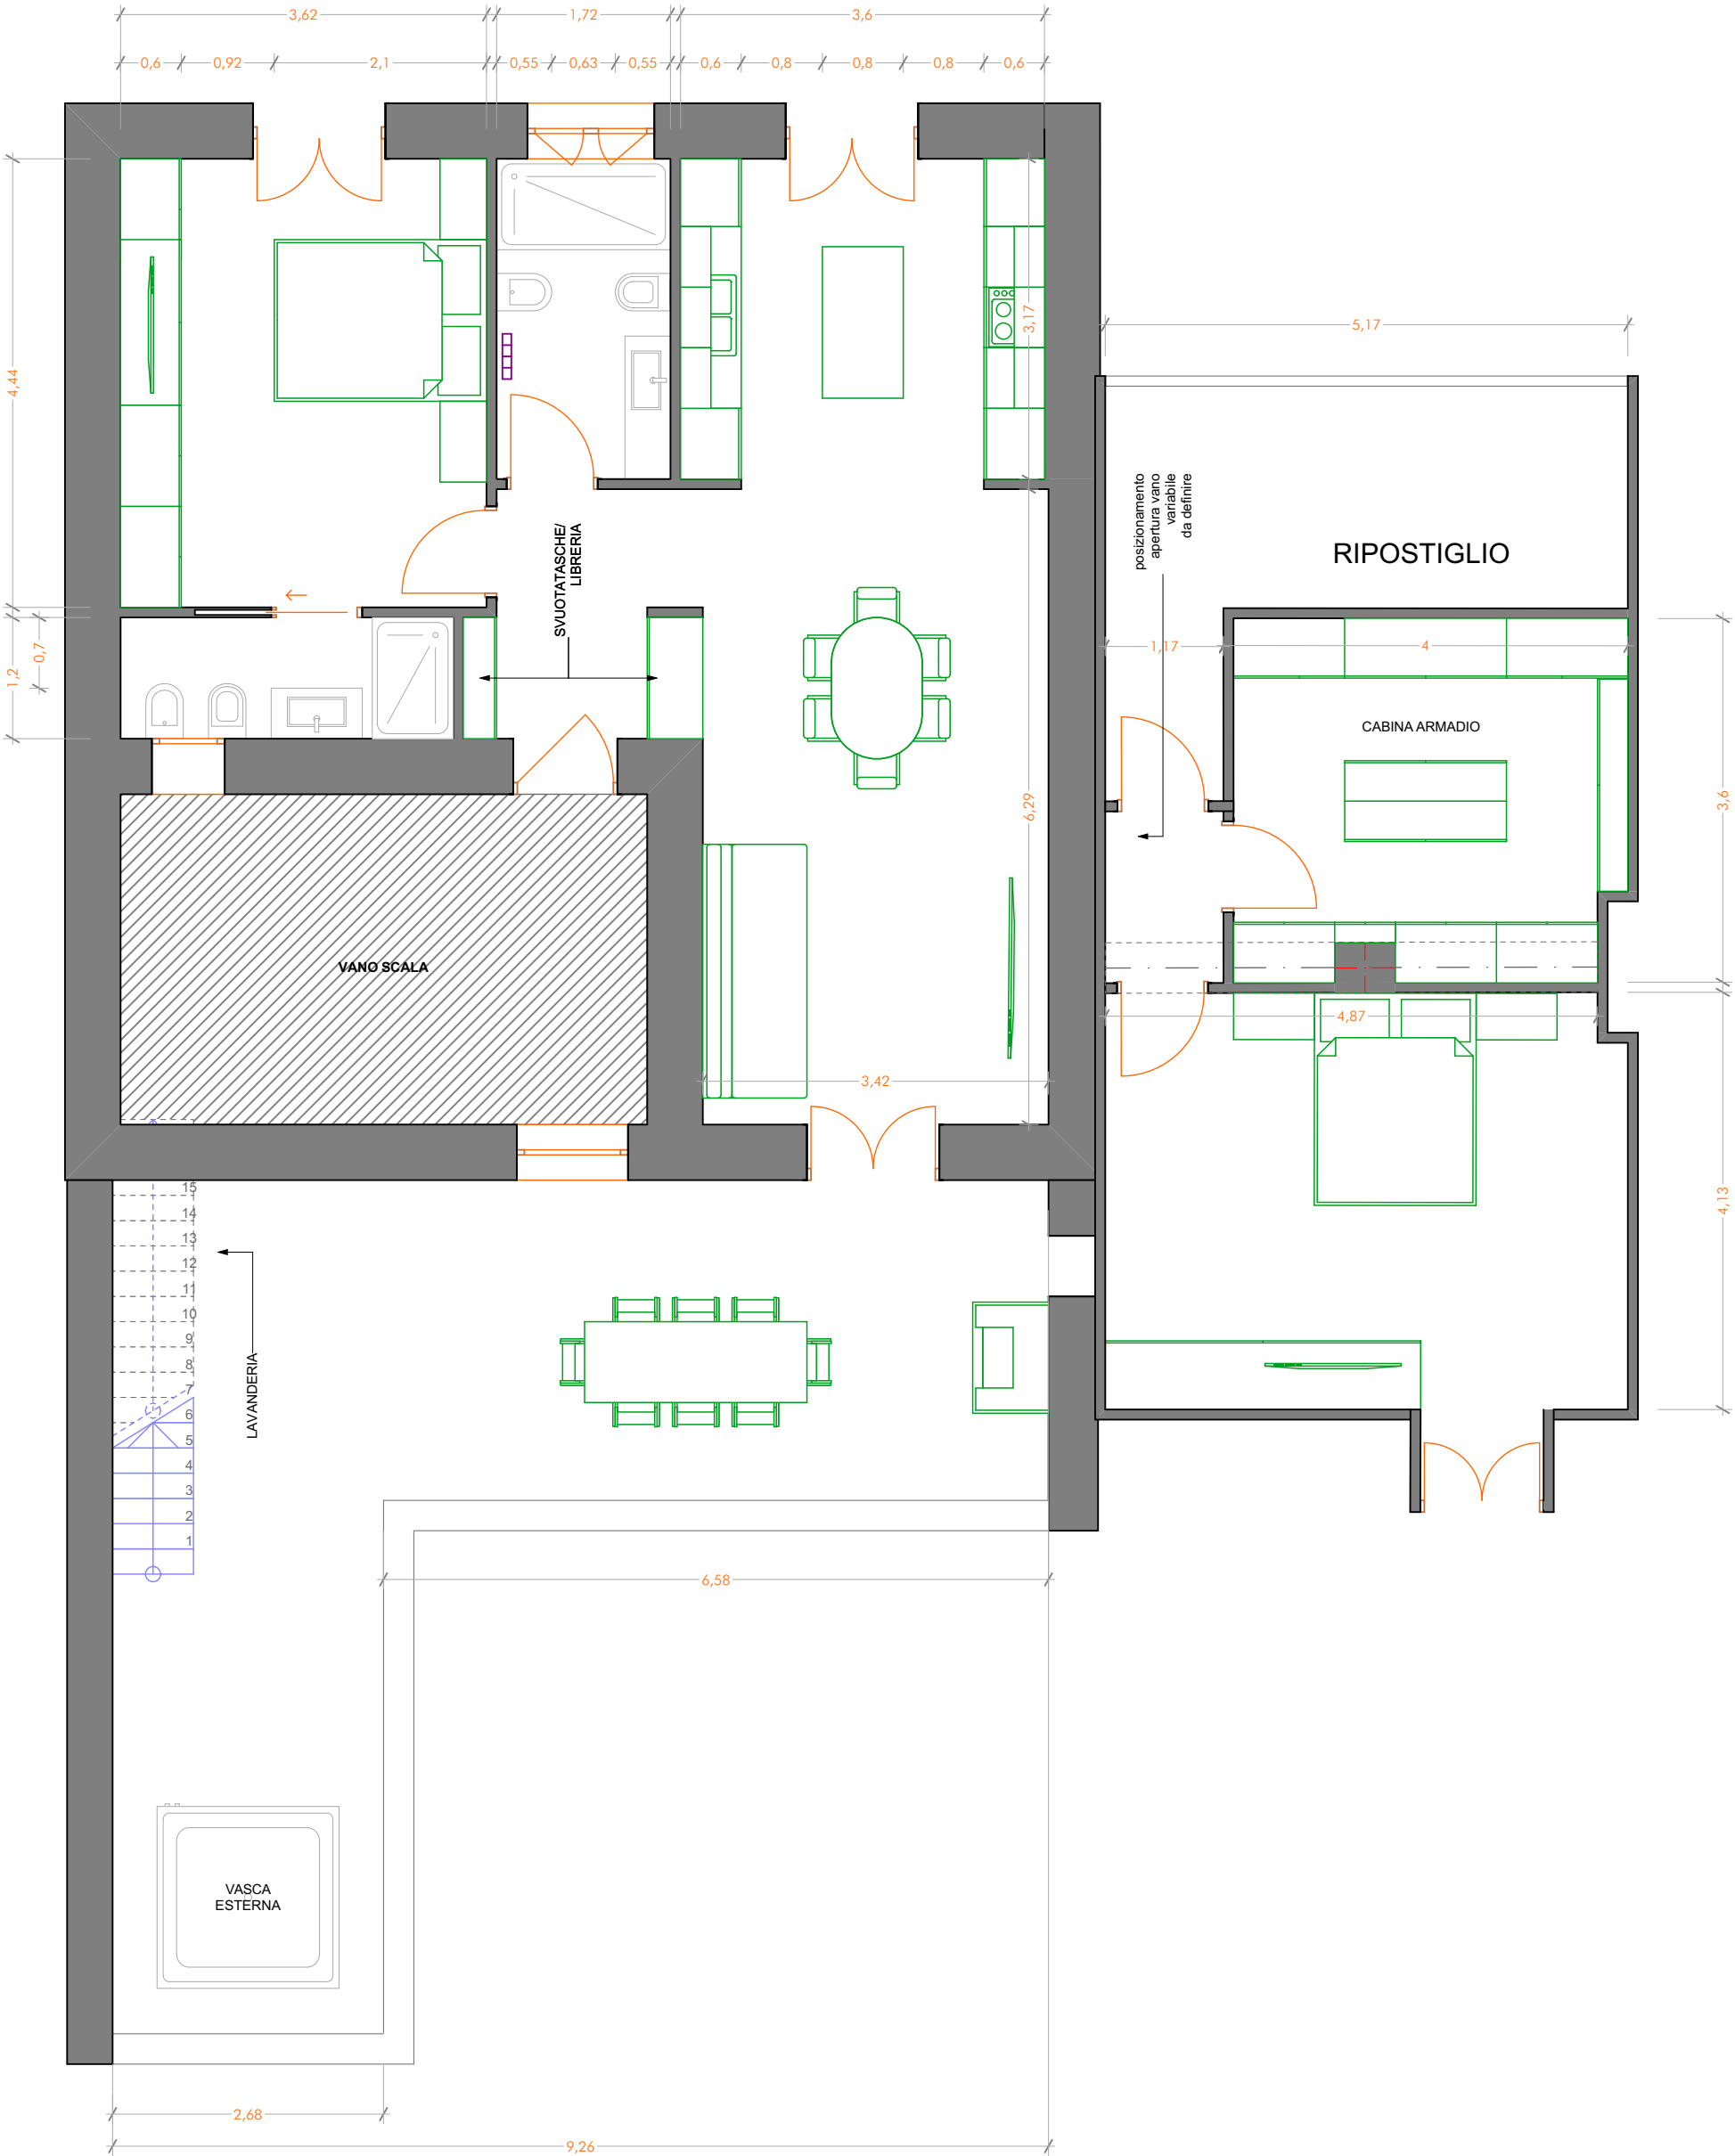

PROGETTO:	tavola		scala	data	nunhom Arch.M.Abagnale.Designer.C.Naclerio
Torre Annunziata Corso Umberto 1	1	IPOTESI 1	FUORI SCALA	29 07 2026	